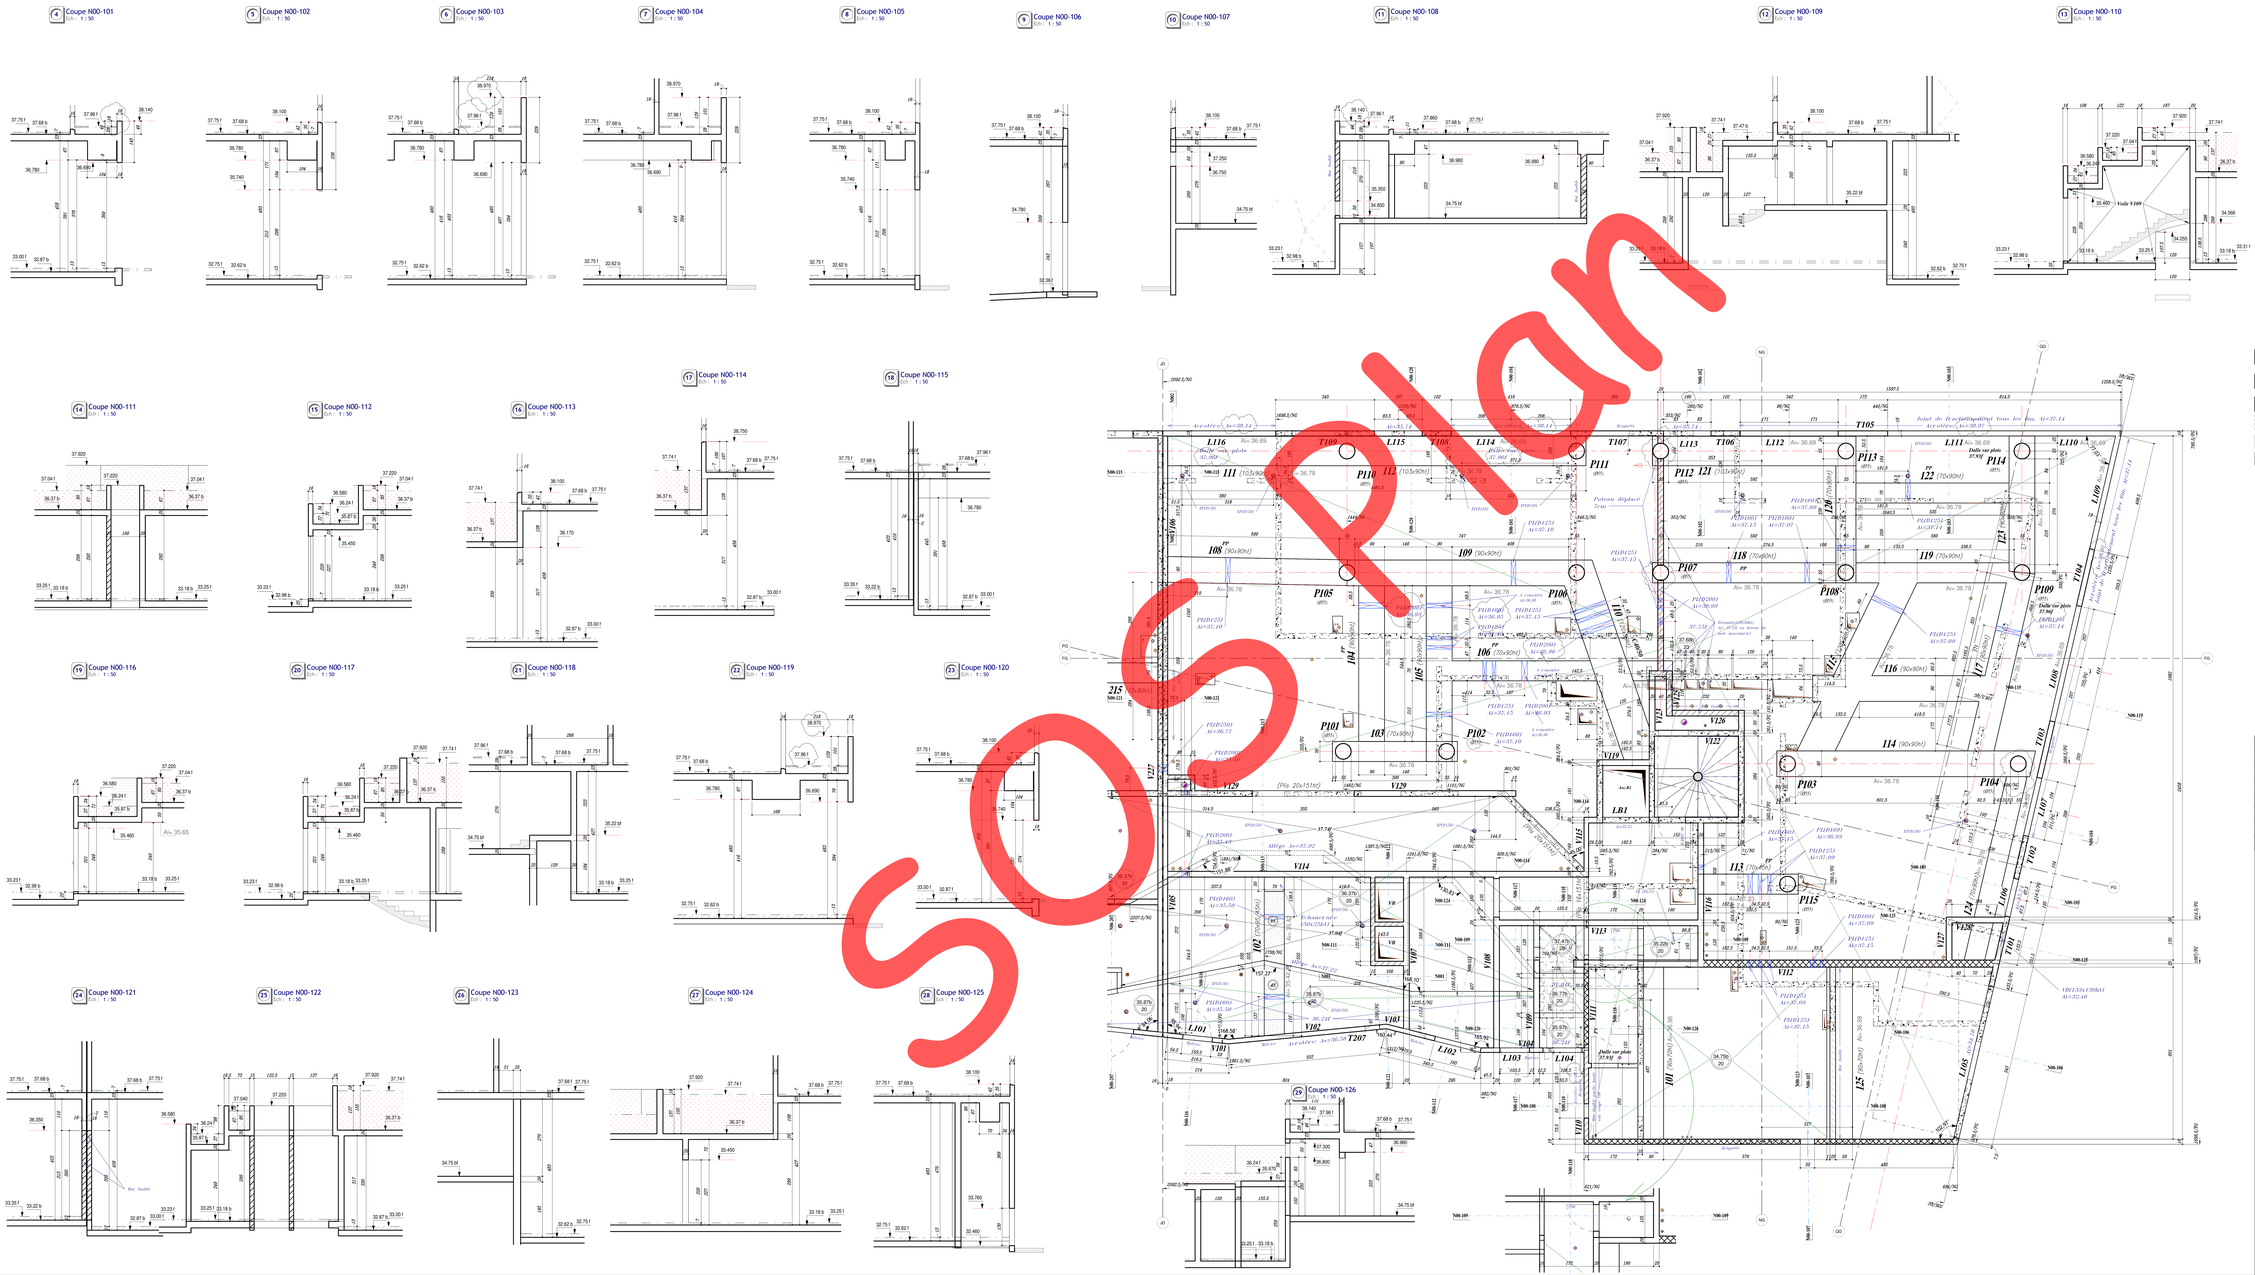
Coupe N00-101
Coupe N00-102
Coupe N00-103
Coupe N00-104
Coupe N00-105
Coupe N00-106
Coupe N00-107
Coupe N00-108
Coupe N00-109
Coupe N00-110
Coupe N00-111
Coupe N00-112
Coupe N00-113
Coupe N00-114
Coupe N00-115
Coupe N00-116
Coupe N00-117
Coupe N00-118
Coupe N00-119
Coupe N00-120
Coupe N00-121
Coupe N00-122
Coupe N00-123
Coupe N00-124
Coupe N00-125
Coupe N00-126
Légende:
Poteaux ou voiles béton porteurs
Poteaux ou voiles béton, maçonnerie non porteurs
Voiles préfa ou prémur
Impact des poteaux ou voiles porteurs
Impact des poteaux ou voiles non porteurs
Terrasse
Béton:
- C25/30
Sauf autrement indiqué .
Tenue au feu des structure en béton:
- Verticaux et poutres SF/CF 1h, Dalle CF 1h;
- Commerces SF/CF 2h;
Charges permanentes:
- Logements: CP=120+50= 170Kg/m2 (chape + cloisons);
- Terrasse accessible: CP= 150Kg/m2 (dalle sur plots);
- Balcons : CP= 150Kg/m2 (dalle sur plots);
- Locaux techniques : CP= 0Kg/m2;
- Terrasse jardin : CP= 600/1200/2600Kg/m2(30/60/130cm terre 2000kg/m3);
Sauf autrement indiqué.
Charges d'exploitations:
- Logements: CE=150kg/m2;
- Terrasse accessible: CE= 150Kg/m2;
- Balcons : CE= 350Kg/m2;
- Locaux techniques : CE= 250Kg/m2;
- Terrasse jardin : CE= 100Kg/m2;
Sauf autrement indiqué.
Indice | Date | Modifications
0 | 20/11/2019 | Première diffusion
A | 09/12/2019 | Mise à jour, intégré trou plancherie, ajouté coupes
SOCLE Plan